

福井港海岸(福井地区)離岸堤基礎工事のお知らせ

工期:平成29年3月30日～平成29年10月31日

**福井港海岸(福井地区)において、離岸堤基礎工事を次のとおり実施します。
付近を航行する船舶は、安全確保にご協力ください。**

1. 工事区域および期間

(1)工事区域

図-1のイ、ロ、ハ、ニ、ホに囲まれた区域

(2)海上施工期間

平成29年4月24日～平成29年10月31日

作業時間:日の出～日没

※海象条件等の都合により、土・日・祝日の作業を行うこともあります。

2. 工事概要

福井港海岸(福井地区)離岸堤の基礎捨石の投入および捨石均しを施工します。

3. 安全対策

工事区域を明示するために、灯浮標(黄色)が設置されます。

なお、工事区域の位置は下記のとおりです。

図-1 工事区域広域図

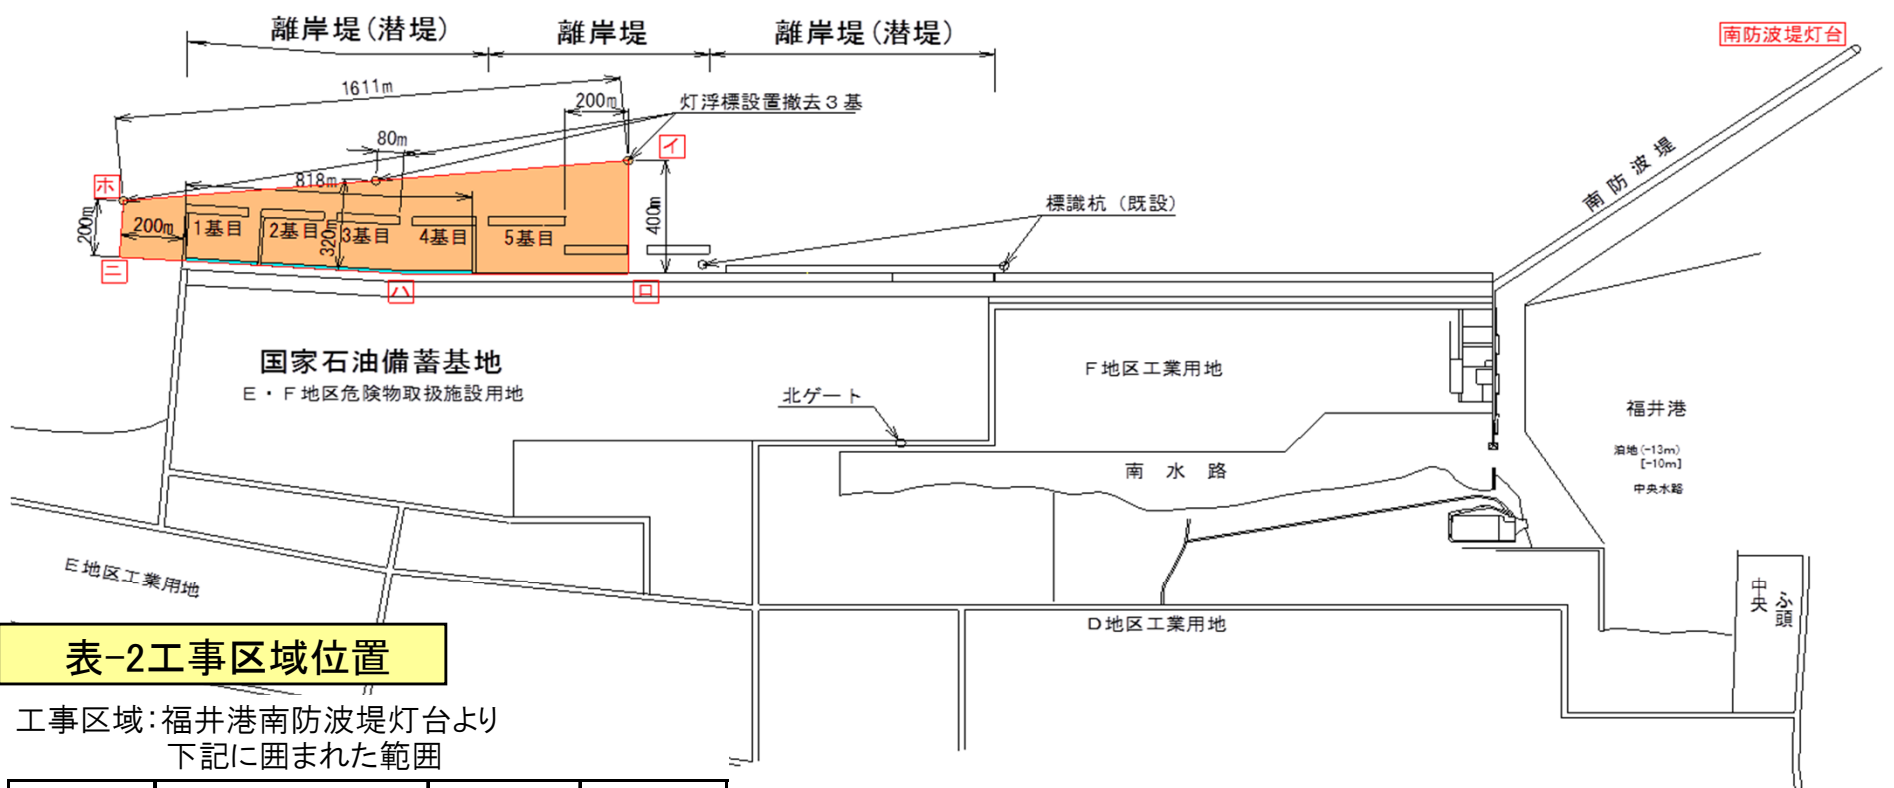


表-2 工事区域位置

工事区域:福井港南防波堤灯台より
下記に囲まれた範囲

測点	視準点	方位角	距離
イ	南防波堤灯台から	204° 10'	3,920m
ロ	イから	120°	400m
ハ	ロから	210°	720m
ニ	ハから	214°	900m
ホ	ニから	303° 40'	200m

表-3 工事数量表

工事内容	単位	数量
準備工	式	1
基礎工	m	818
帆布敷設	m ²	8,735
捨石投入	30~200kg/個	m ³ 11,299
捨石荒均し	±50cm	m ² 9,334
除却工	式	1
消波ブロック除却	16t型	個 31
付工	式	1
灯浮標設置撤去	ゼニライト3NC型相当品	基 3
後片付工	1式	式 1

表-4 計画工程表

工種	平成29年						
	4月	5月	6月	7月	8月	9月	10月
準備工	■						
基礎工							
帆布敷設		■					
捨石投入		■	■	■			
捨石荒均し			■	■	■		
除却工							
消波ブロック除却		■					
付工							
灯浮標設置撤去		■					■
後片付工							■

工事に関する問い合わせ先:〈事業者〉国土交通省 北陸地方整備局

敦賀港湾事務所 福井分室

0776-82-1125

〈施工者〉東洋建設株式会社 福井港作業所

0776-81-3362

現場代理人 吉岡 真治

080-6898-5251

監理技術者 川崎 英治

090-3481-7699