



工事のお知らせ

1. 工事名 平成31年度 敦賀港(鞠山南地区)岸壁(-14m)本体工事(その1)
2. 工事場所 福井県 敦賀市 蓬萊町地先および鞠山地先(下図参照)
3. 工期 平成 31年 4月 9日 ~ 令和 元年 10月 11日
作業時間(日の出~日没)
4. 発注者・受注者 発注者：国土交通省 北陸地方整備局
受注者：東洋建設株式会社


5. 工事位置

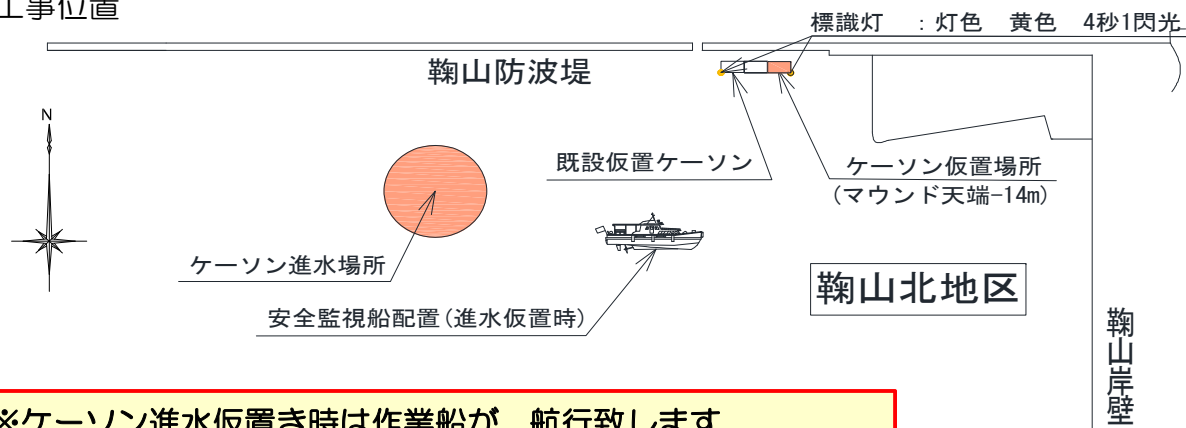

※ケーソン進水仮置き時は作業船が 航行致します。
工事区域付近では漁網・漁具などの設置はご遠慮願います。
皆さまのご協力をお願い致します。

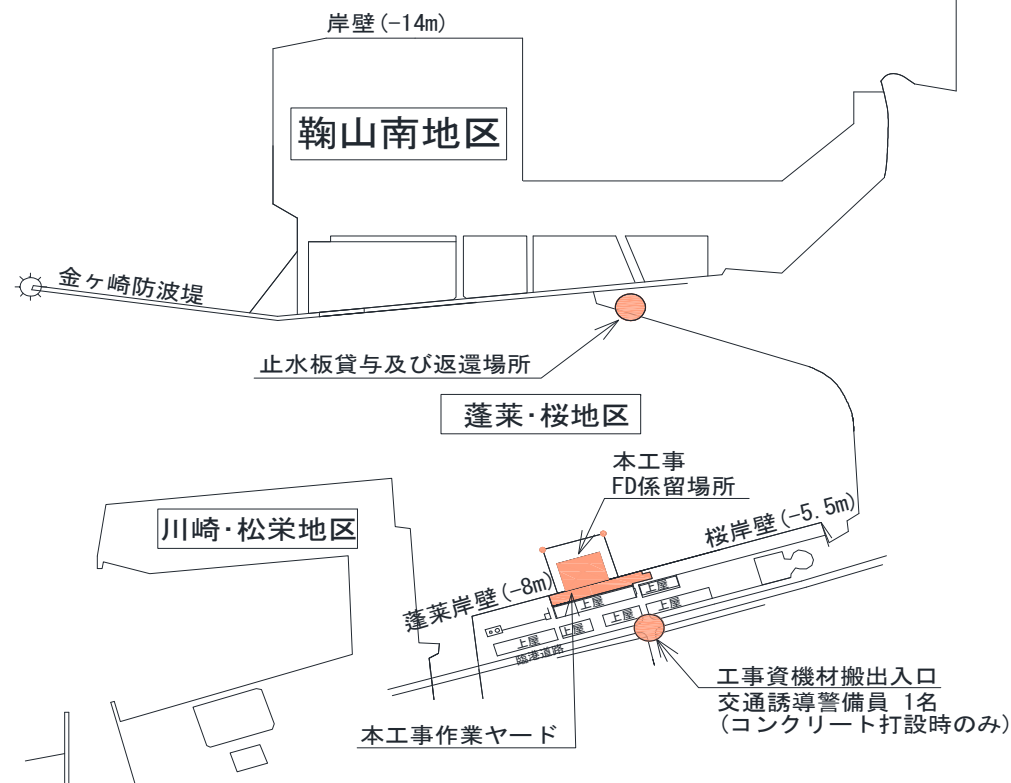

6. ケーソン製作ヤード

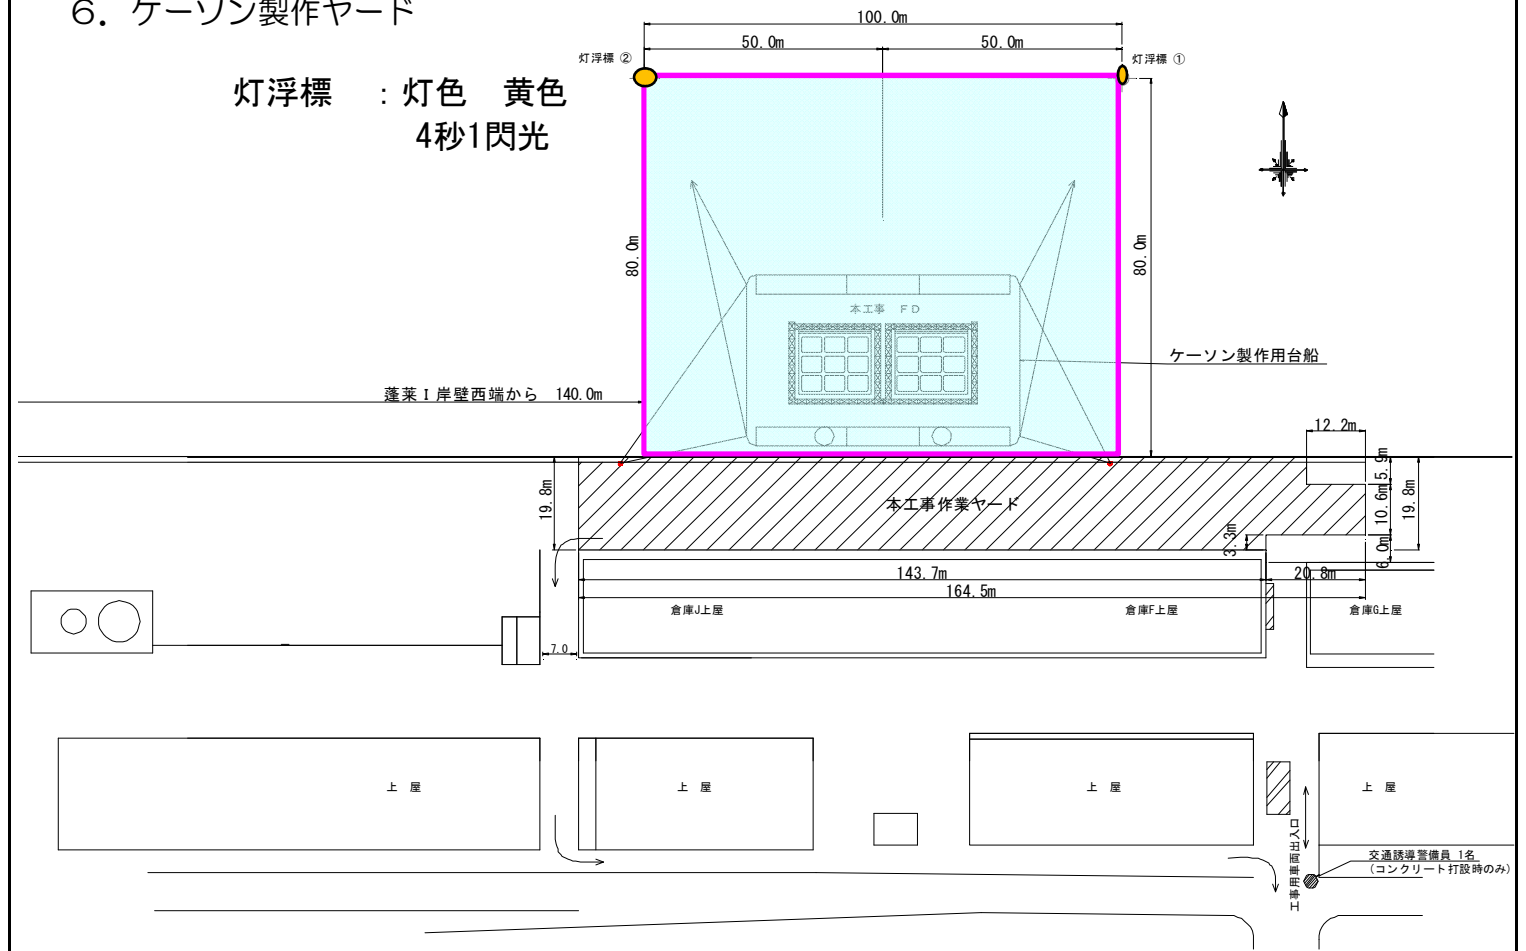

7. 工事数量および概略工程

工種	形状寸法	単位	参考数量	4月		5月			6月			7月			8月			9月			10月		摘要		
				10	20	30	10	20	31	10	20	30	10	20	31	10	20	31	10	20	28	10		20	
準備工		式	1	4	9	海上工事許可申請・審判作業																			
本体工		式	1																						
ケーソン製作	標準函	函	2																						
止水板取付・取外		函	2																						
ケーソン進水仮置	沈設	函	2																						
付工		式	1																						
灯浮標 設置・撤去	ゼニライト10-PS型相当品	基	2																						
標識灯 移設	ゼニライトE-2型	基	1																						
片付工		式	1																				10/11		

8. 工事の安全対策

- ・工事施工に際しては、工事許可申請等の関係法規・手続きを順守し、関係各位との連絡調整のうえ工事着手いたします。
- ・ケーソン進水・仮置き作業時には、安全監視船を1隻配置して航行船舶との安全を確保します。

発注者 国土交通省 北陸地方整備局 敦賀港湾事務所
 連絡先 TEL 0770-22-2590
 担当者 安野 浩正(やすのひろまさ) 090-6815-9672
 受注者 東洋建設株式会社
 連絡先 敦賀作業所
 TEL 0770-25-2799
 担当者 西野 弘造(にしこうそう) 080-5898-8471