


敦賀港（鞠山南地区）岸壁（-14m）地盤改良のお知らせ

敦賀港（鞠山南地区）において、地盤改良工事を次のとおり実施します。
海上工事区域は航泊禁止区域となりますので、工事関係者以外は立ち入らない様お願い致します。
また、付近を航行する船舶は、十分注意して徐行するようお願い致します。

<p>1. 工事区域および期間</p> <p>(1)工事区域 図-1のA,B,C,D,E及び陸に囲まれた区域</p> <p>(2)工期 工事全体工期：2019年3月14日～2019年7月31日 海上施工期間：2019年5月20日～2019年7月31日</p> <p>(3)作業時間：日の出から日没まで ※上記期間外にも、小型作業船を使用して区域内の測量や調査等を行うことがあります。 ※気象・海象等の都合により、土・日・祝日の作業を行うことがあります。</p>	<p>2. 工事名 平成30年度 敦賀港(鞠山南地区)岸壁(-14m)地盤改良工事</p> <p>3. 安全対策 工事施工に際しては、工事許可申請等の関係法規・手続きを順守し、関係各位との連絡調整のうえ工事着手します。 航泊禁止区域を明示する灯浮標(黄色・3秒1閃・同期点滅)を設置します。 海上工事施工時には、安全監視船を1隻配置して航行船舶との安全を確保します。 敷砂投入時は濁り拡散抑制の為、船の全周に汚濁防止膜を設置します。</p> <p>4. 工事詳細 工事区域、工事数量及び計画工程は次に記すとおりです。</p>
--	---

図-1 工事区域広域図

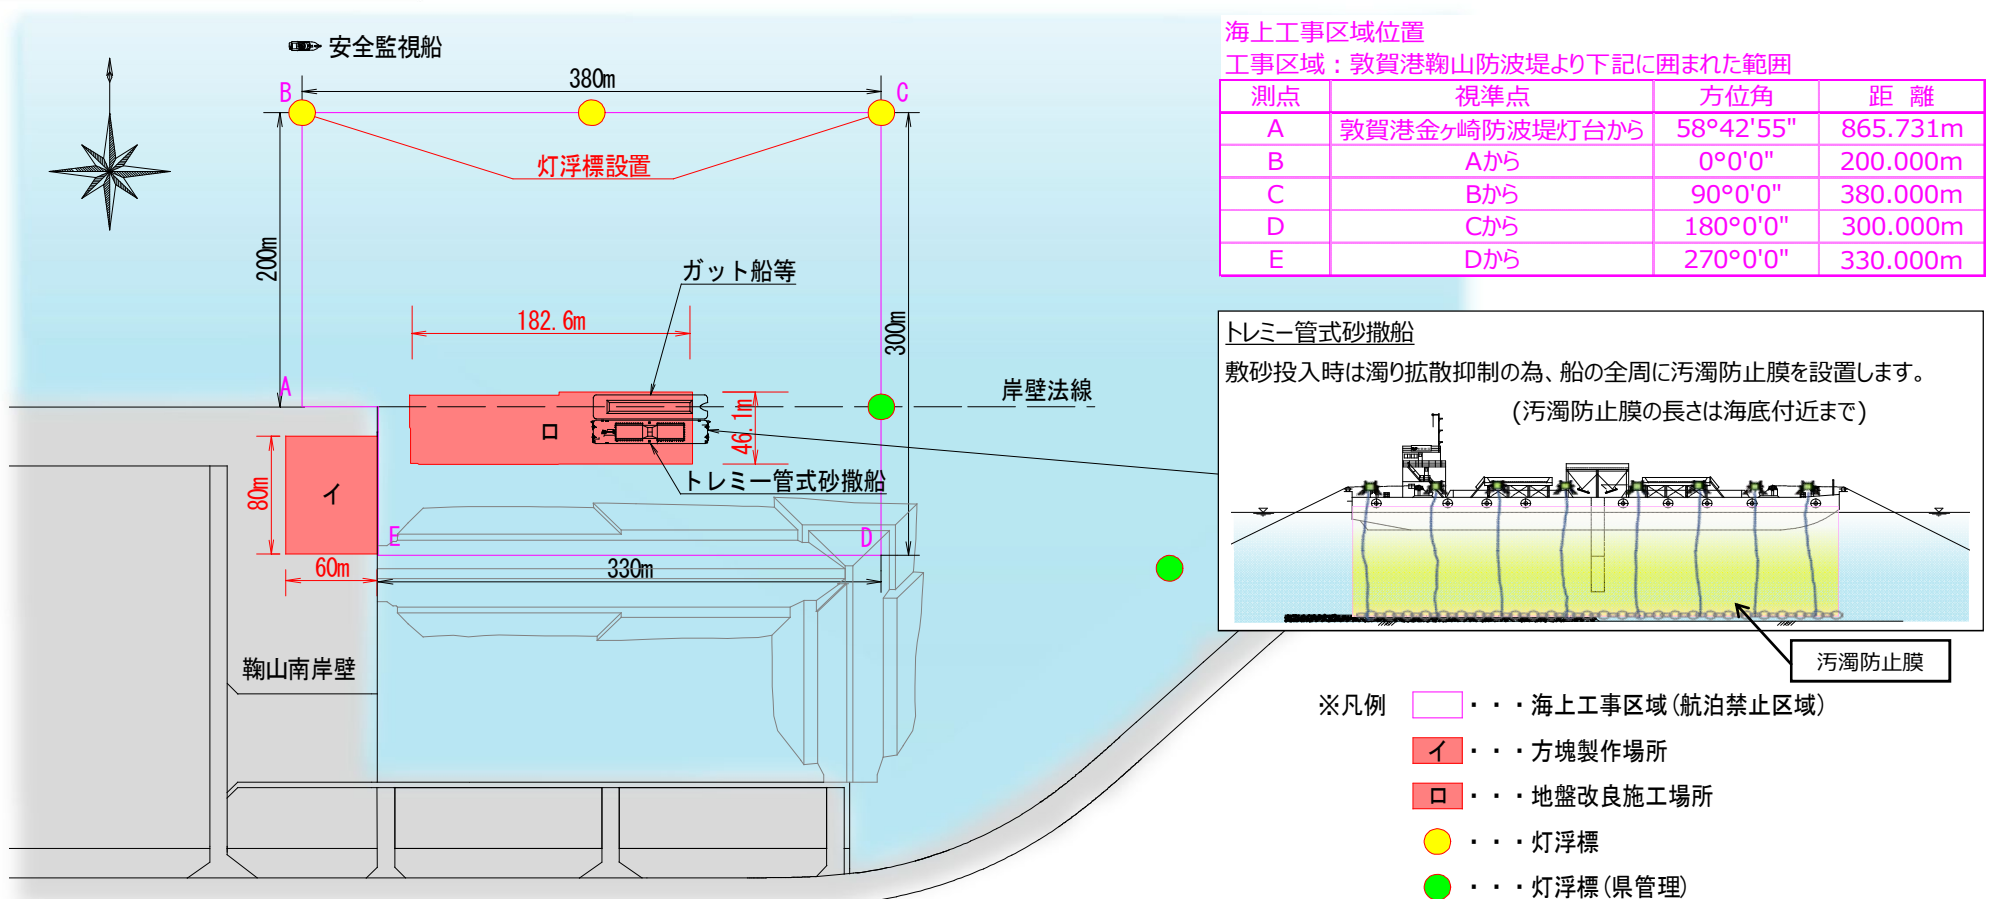

工事数量及び計画工程表

工種名称	形状寸法	単位	数量	2019年3月		4月		5月		6月		7月	
				10	20	10	20	10	20	10	20	10	20
準備工・測量等		式	1.0										
海上地盤改良工													
敷砂		m3	8,550.0										
構造物撤去工	捨石50~200kg/個	m	23.7										
方塊製作工													
方塊製作 各種		式	1.0										
付工													
汚濁防止膜設置撤去	H=17m、#300	m	182.0										
灯浮標設置撤去	ゼニライト3型相当品	式	1.0										
後片付工													

工事に関する問い合わせ先：
 <事業者> 国土交通省 北陸地方整備局 敦賀港湾事務所
 (代)0770-22-2590 主任現場監督員：安野 浩正 090-6815-9672
 <施工者> (株)関組 敦賀港作業所
 現場代理人：橋本 秀次 080-2957-7170
 監理技術者：有田 広興 080-3510-7017

皆様のご協力をお願い致します。